Annexe 2

Pièce annexée à mon arrêté de ce jour
Saint-Etienne, le 14 DEC. 2023

Pour le préfet et par délégation
Le secrétaire général

Dominique SCHUFFENECKER

DEPARTEMENT DE LA LOIRE

Communes de SAINT-CHAMOND

Route Nationale 88

COMPLEMENT DU DEMI-ECHANGEUR DE LA VARIZELLE

PLAN PARCELLAIRE

SAINT-CHAMOND

Etabli le 9 Mars 2022

Echelle : 1/1000

GEOSAT

LÉGENDE
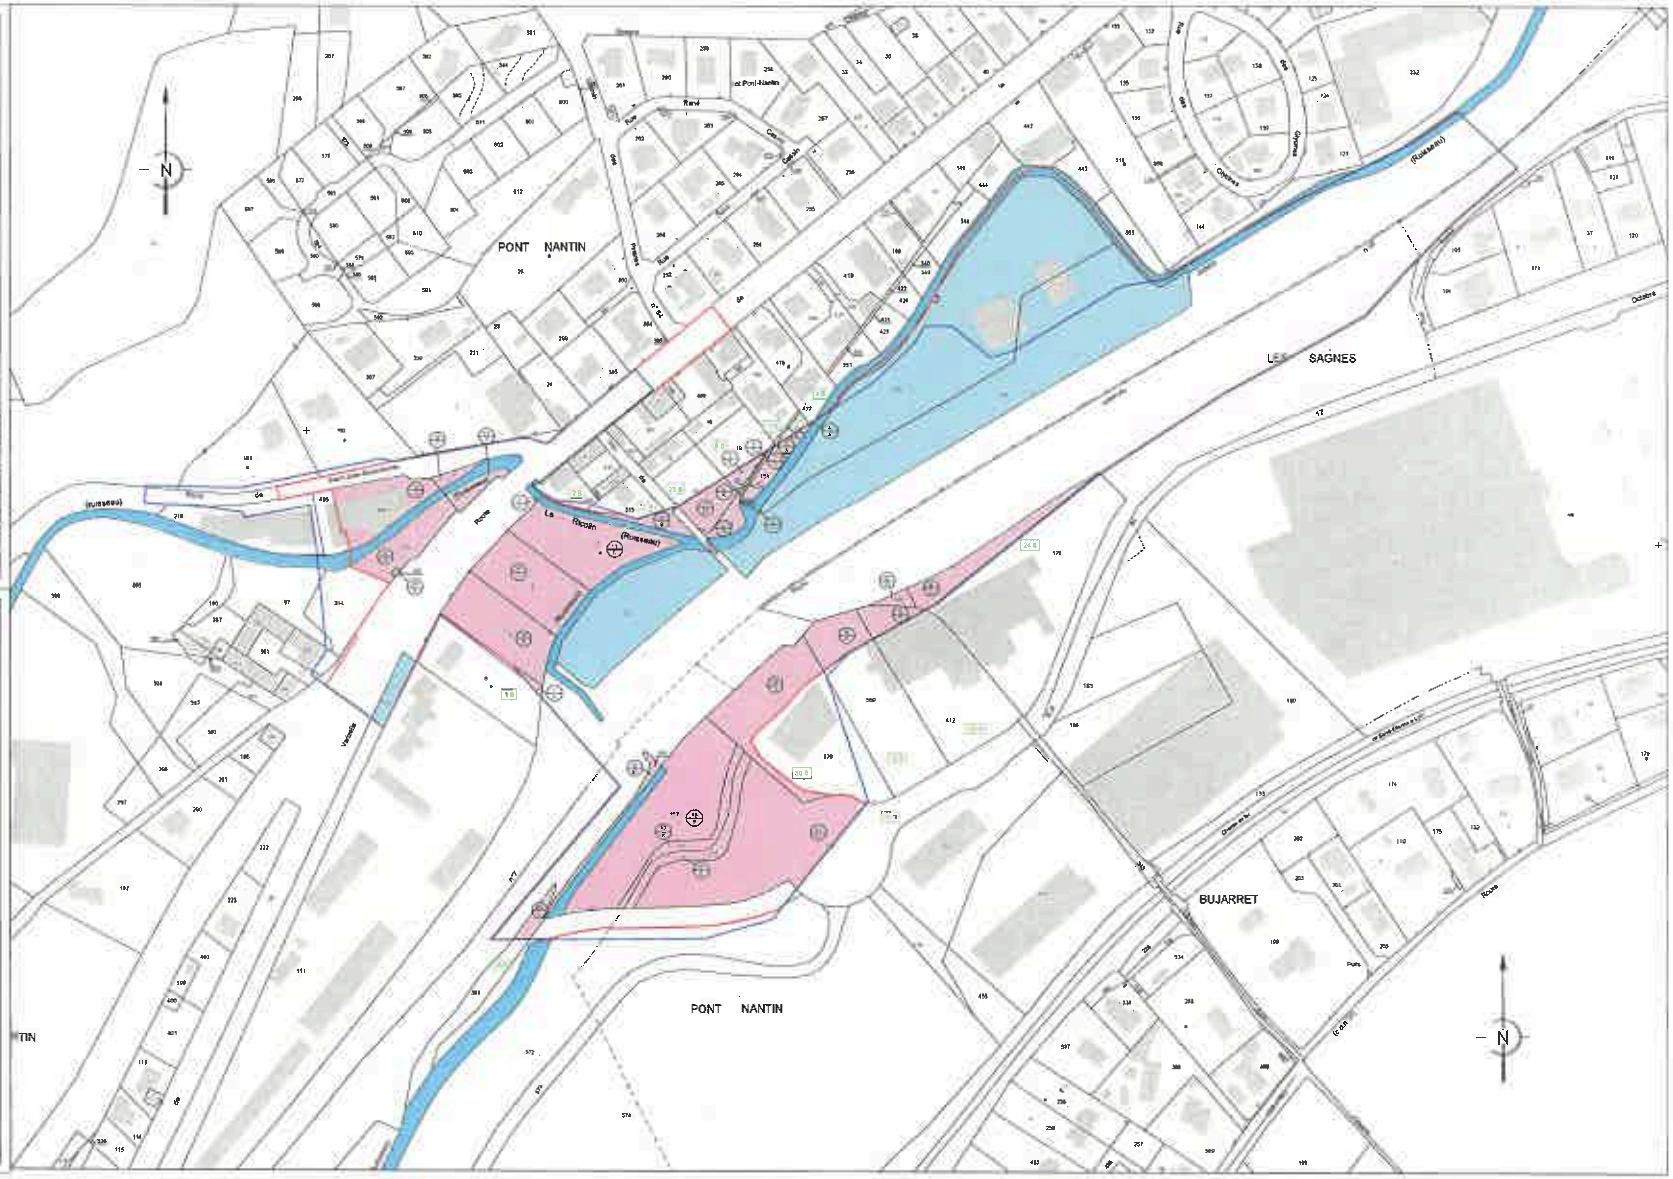
- 100 A 200 — Références cadastrales
- 92 / 46 — Numéro d'ordre / Numéro de Parcelle
- 92 B — Relliquat
- Limite d'emprise
- Limite de Section cadastrale
- Limite de Lieudit
- Limite de Parcelle
- VARIZELLE — Nom de lieudit
- 34 — Numéro de parcelle
- Parcelles appartenant à l'Etat
- Parcelles à acquérir
- Limite DUP