DOSSIER DE PERMIS DE CONSTRUIRE ICPE

Maître d'Ouvrage:

SASU UNILIN insulation sury

Extension d'un bâtiment Industriel

86 Rue de la Roselière ZAC des fleurs 42450 SURY LE COMTAL

M2C ARCHITECTURE
SARL d'ARCHITECTURE
Gwyslaine CARBOIX architecte d.p.l.g
Inscrite à l'ordre n° S14573
15 rue de la presse - 42000 ST ETIENNE
Tél : 04 77 93 41 30

Contractant général:

15 rue de la presse
42000 Saint Etienne
M2C CHANTIERS
tél.: 04 77 93 41 30
e-mail: contact@m2c-chantiers.fr

Plan masse et plan réseaux

Echelle :	Phase :	Pièce administrative :	Date d'édition :
1/750, 1/500	PC	PC2, PC3	19 mars 2024

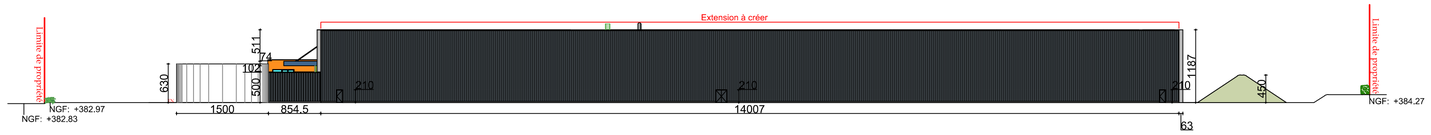

Tableau de surface projet m²	
Toiture EDL	22354.39
Toiture extension	10032.61
Voirie lourde existante	6550.43
Voirie lourde extension	1335.79
voiries légère	1764.44
Voie pompier existante	968.79
Voie pompier créée	1972.95
Espace vert	23225.68
bassins	2033.57
Béton	821.04
Béton désactivé	185.87
Cuve sprinklage	212.73
Terrasse bureaux	52.35
Concassé	465.55
Surface TOTALE	71 976

Tableau de surface cadastrales			
000	BL	316	59976
000	BL	376	12000
Surface TOTALE			71976

LEGEND RESEAUX

- RESEAU EP VOIRIE
- RESEAU EP TOITURE
- RESEAU EP TOITURE extension
- RESEAU EU
- RESEAU AEP
- RESEAU ELECTRIQUE
- RESEAU TELECOM
- RESEAU GAZ
- RESEAU PENTANE

ZONES NATURELLES

- N Secteur naturel et/ou forestier
- Nco Secteur naturel à protéger en raison de son intérêt écologique

ZONES AGRICOLES

- A Secteur pour le maintien et le développement de l'activité agricole
- Aco Secteur viticole et espace agricole d'intérêt paysager à protéger en raison de son intérêt écologique

ZONES URBAINES

- Ue3 Secteur économique tertiaire et services
- Ue5 Secteur économique logistique

ZONES À URBANISER

- AUe Vocation économique + indice 1 à 8 (cf. zone Ue)

PRESCRIPTIONS SE SUPERPOSANT AU ZONAGE

- Zone humide

AUTRES ÉLÉMENTS
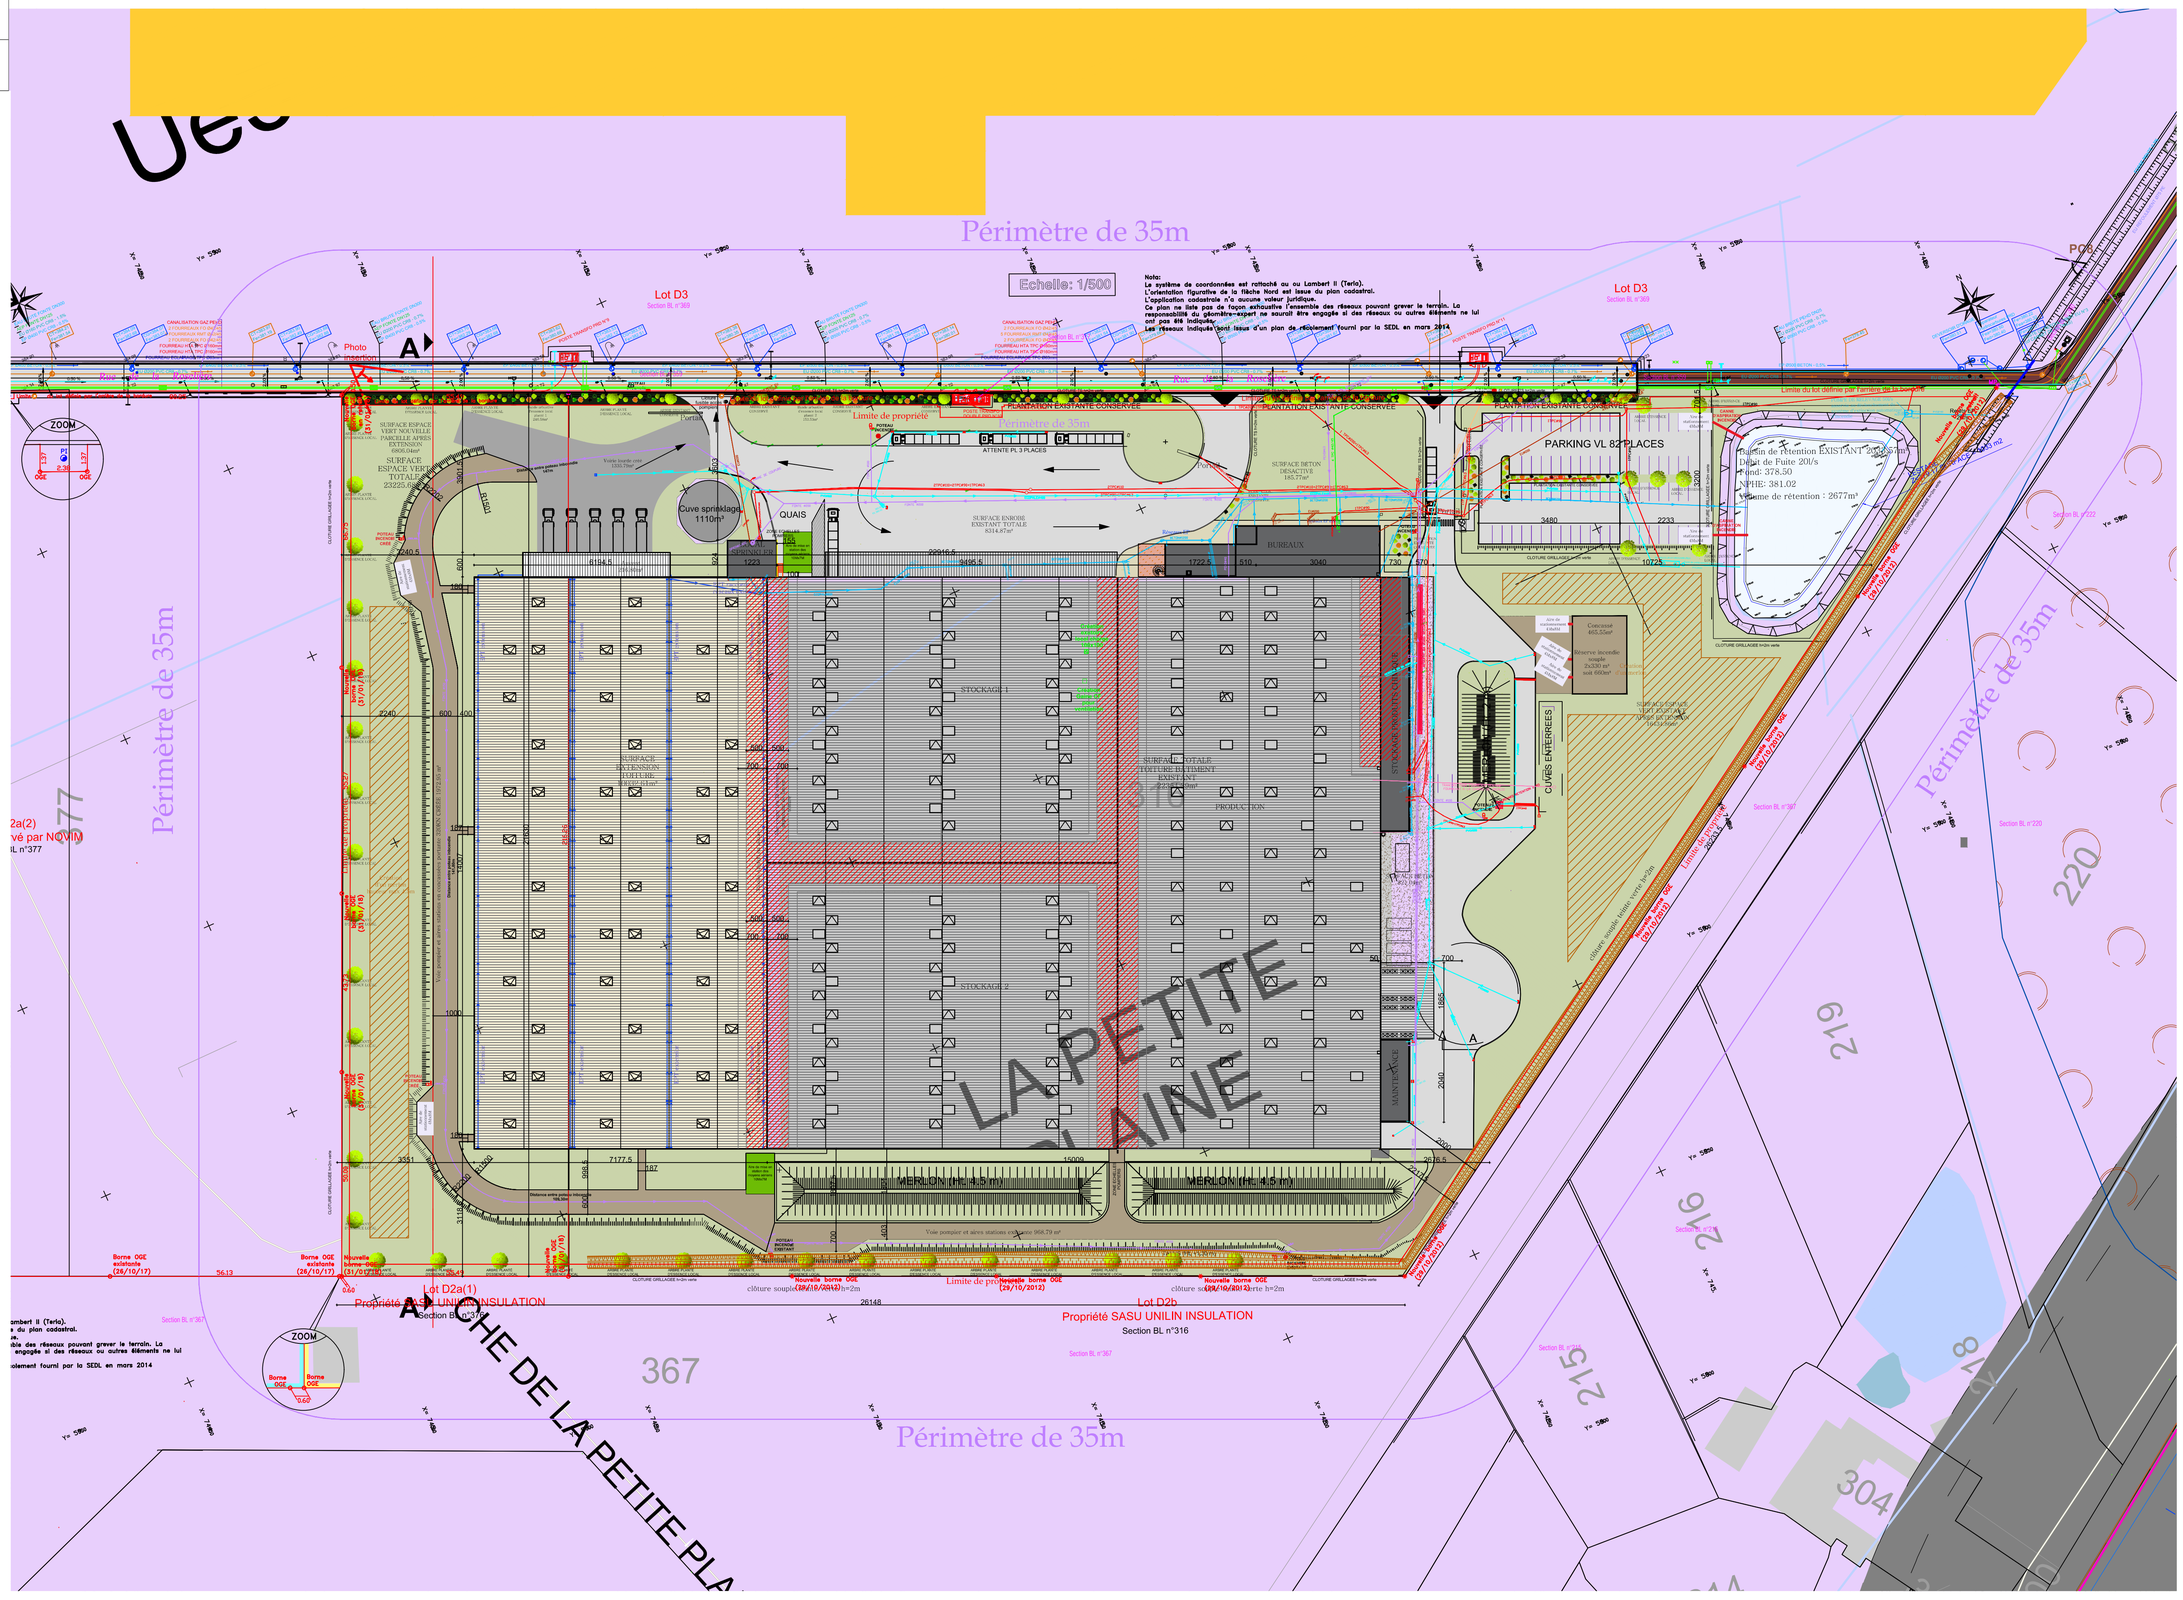
- Zone inondable
- Orientations d'aménagement et de programmation (A = aménagement ; E = économie ; D = densification ; P = patrimoniale ; R = renouvellement urbain)
- Secteur protégé pour la richesse du sol et du sous-sol
- Emplacement réservé